



МЭРИЯ ГОРОДА НОВОСИБИРСКА

ПОСТАНОВЛЕНИЕ

От 27.09.2023

№ 5094

Об утверждении схемы расположения земельного участка на кадастровом плане территории по ул. Титова в Ленинском районе

В соответствии со статьями 11.3, 11.4, 11.9, 11.10 Земельного кодекса Российской Федерации, статьей 3.3 Федерального закона от 25.10.2001 № 137-ФЗ «О введении в действие Земельного кодекса Российской Федерации», статьей 13 Федерального закона от 30.12.2004 № 214-ФЗ «Об участии в долевом строительстве многоквартирных домов и иных объектов недвижимости и о внесении изменений в некоторые законодательные акты Российской Федерации», постановлением Правительства Российской Федерации от 19.11.2014 № 1221 «Об утверждении Правил присвоения, изменения и аннулирования адресов», руководствуясь Уставом города Новосибирска, ПОСТАНОВЛЯЮ:

1. Утвердить схему расположения земельного участка на кадастровом плане территории из земель населенных пунктов площадью 4160 кв. м, образуемого в границах территориальной зоны делового, общественного и коммерческого назначения (ОД-1), подзоны делового, общественного и коммерческого назначения с объектами различной плотности жилой застройки (ОД-1.1) при разделе земельного участка с кадастровым номером 54:35:062555:99 (сохраняющегося в измененных границах), по ул. Титова в Ленинском районе (далее – земельный участок) (приложение).

Вид разрешенного использования земельного участка: многоэтажная жилая застройка (высотная застройка) (2.6) – многоквартирные многоэтажные дома.

2. Присвоить адрес земельному участку: Российская Федерация, Новосибирская область, городской округ город Новосибирск, город Новосибирск, ул. Титова, з/у 253/7.

3. Настоящее постановление действует в течение двух лет.

Мэр города Новосибирска

А. Е. Локоть

Русанов
2275034
ГУАиГ




Изображение границ образуемого земельного участка

Местоположение: обл. Новосибирская, г. Новосибирск, Ленинский район, ул. Титова

Кадастровый квартал: 54:35:062555

Учетный номер: 153115

Планшет масштаба 1:500 № 6888

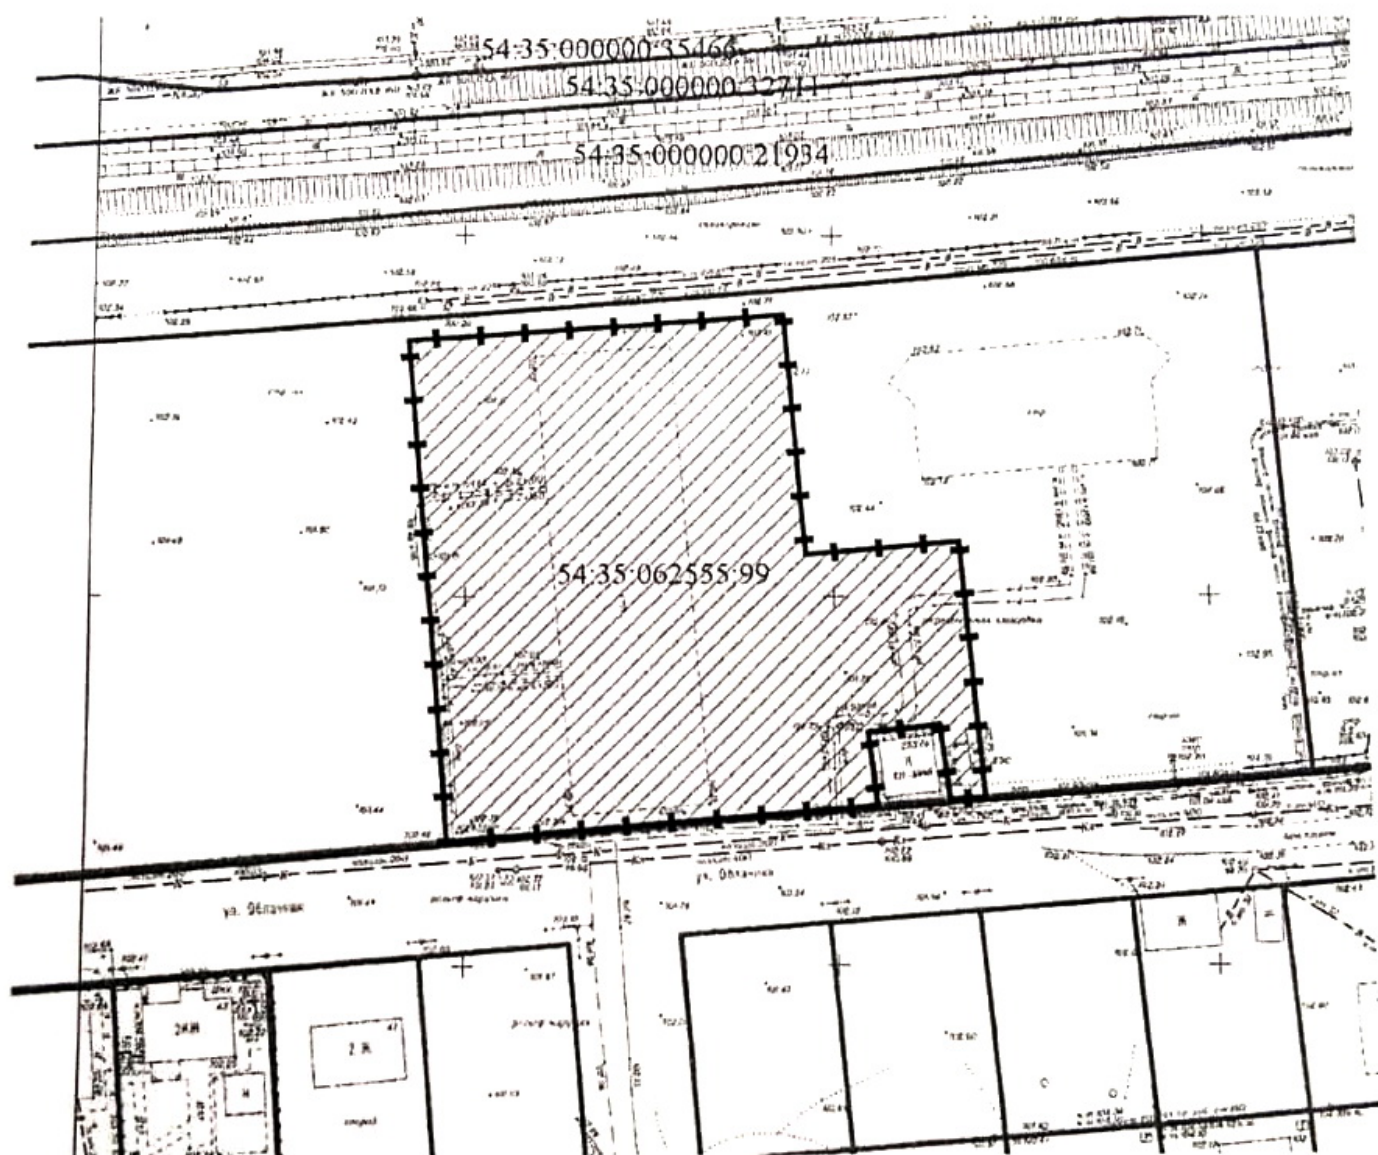


Масштаб 1:1000

Условные обозначения:



красная линия

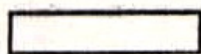

границы предоставленных земельных участков



граница образуемого земельного участка по генплану